




BYTY COMAX

BYT A.102

1.NP, 3+KK, 81,5m²

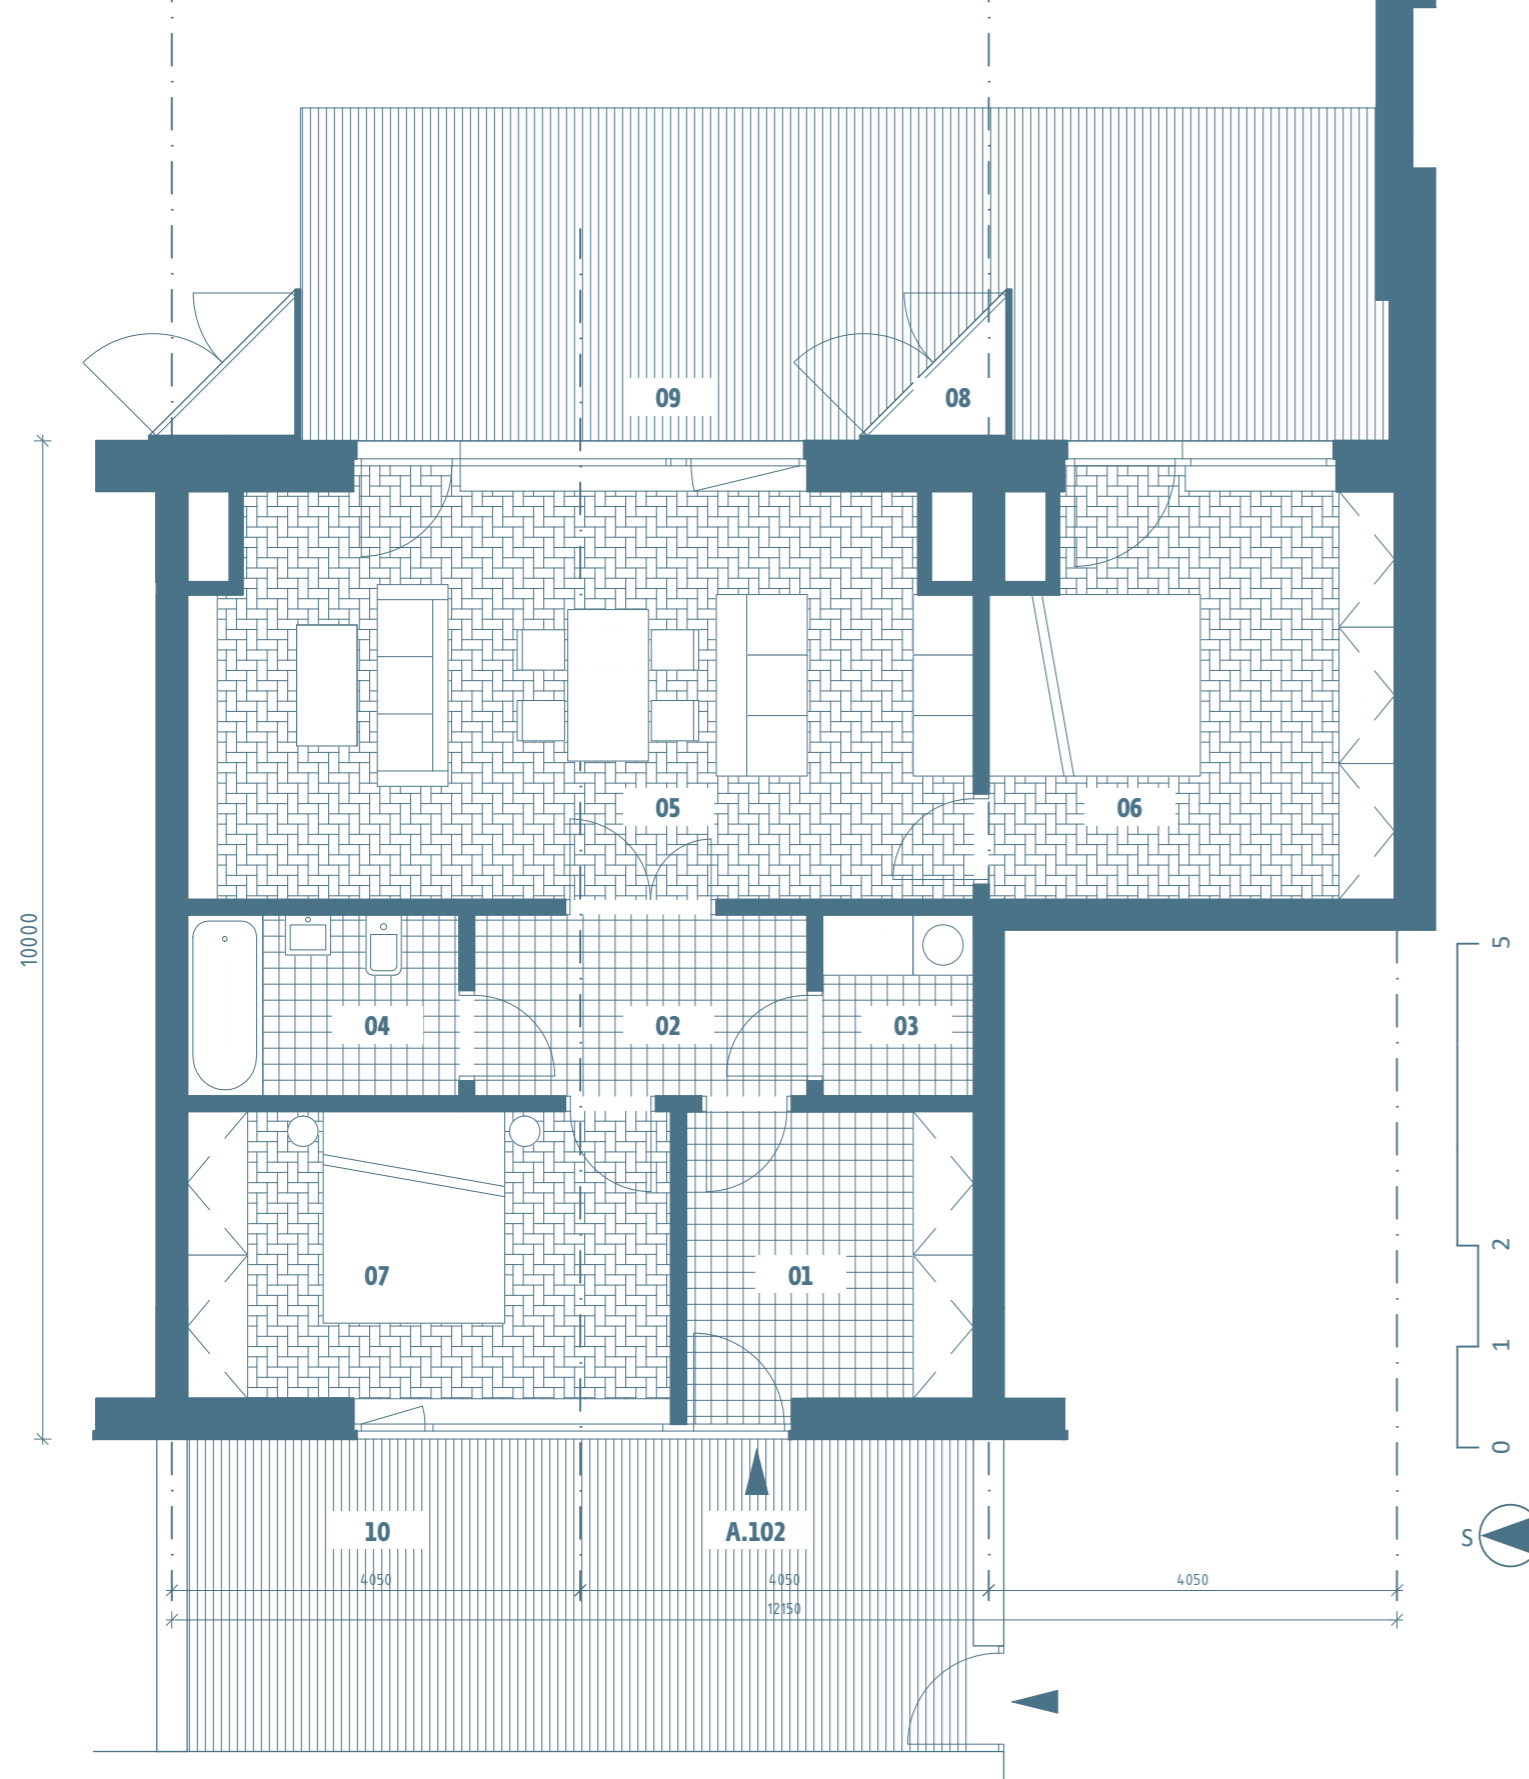

| | | |
|----|-----------------------------------|---------------------------|
| 01 | předsíň | 8,5 m ² |
| 02 | chodba | 6,0 m ² |
| 03 | sklad | 2,5 m ² |
| 04 | koupelna | 5,0 m ² |
| 05 | obývací pokoj s kuchyňským koutem | 30,5 m ² |
| 06 | pokoj | 15,5 m ² |
| 07 | pokoj | 13,5 m ² |
| | užitná plocha bytu | 81,5 m ² |
| | celková plocha bytu | 85,0 m² |
| 08 | komora | 1,0 m ² |
| 09 | terasa | 34,0 m ² |
| 10 | vstupní terasa | 24,0 m ² |
| | sklep | 2,0 m ² |
| | zahrada | 135,0 m ² |

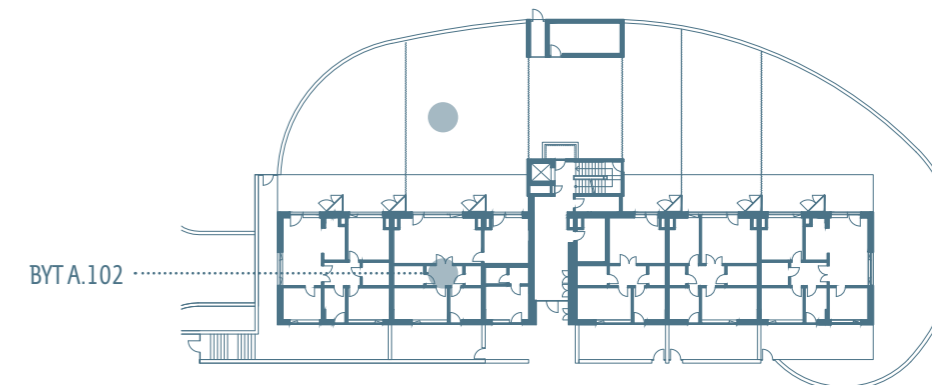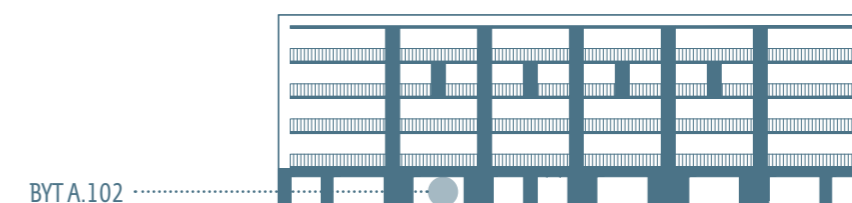

Kontaktní údaje – MTC development s.r.o.

telefon +420 604 544 889
 email: info@bytycomax.cz
 www: www.bytycomax.cz



www.bytycomax.cz

Plochy jednotlivých místností jsou pouze orientační. Vyobrazené zařízení (nábytek, kuchyňská linka, elektrické spotřebiče atd.) v plánech bytů není součástí dodávky. Rozsah dodávky je specifikován ve standardu a finálně pak ve smlouvě.