




BYTY COMAX

BYT A.101

1.NP, 4+KK, 83,5m²

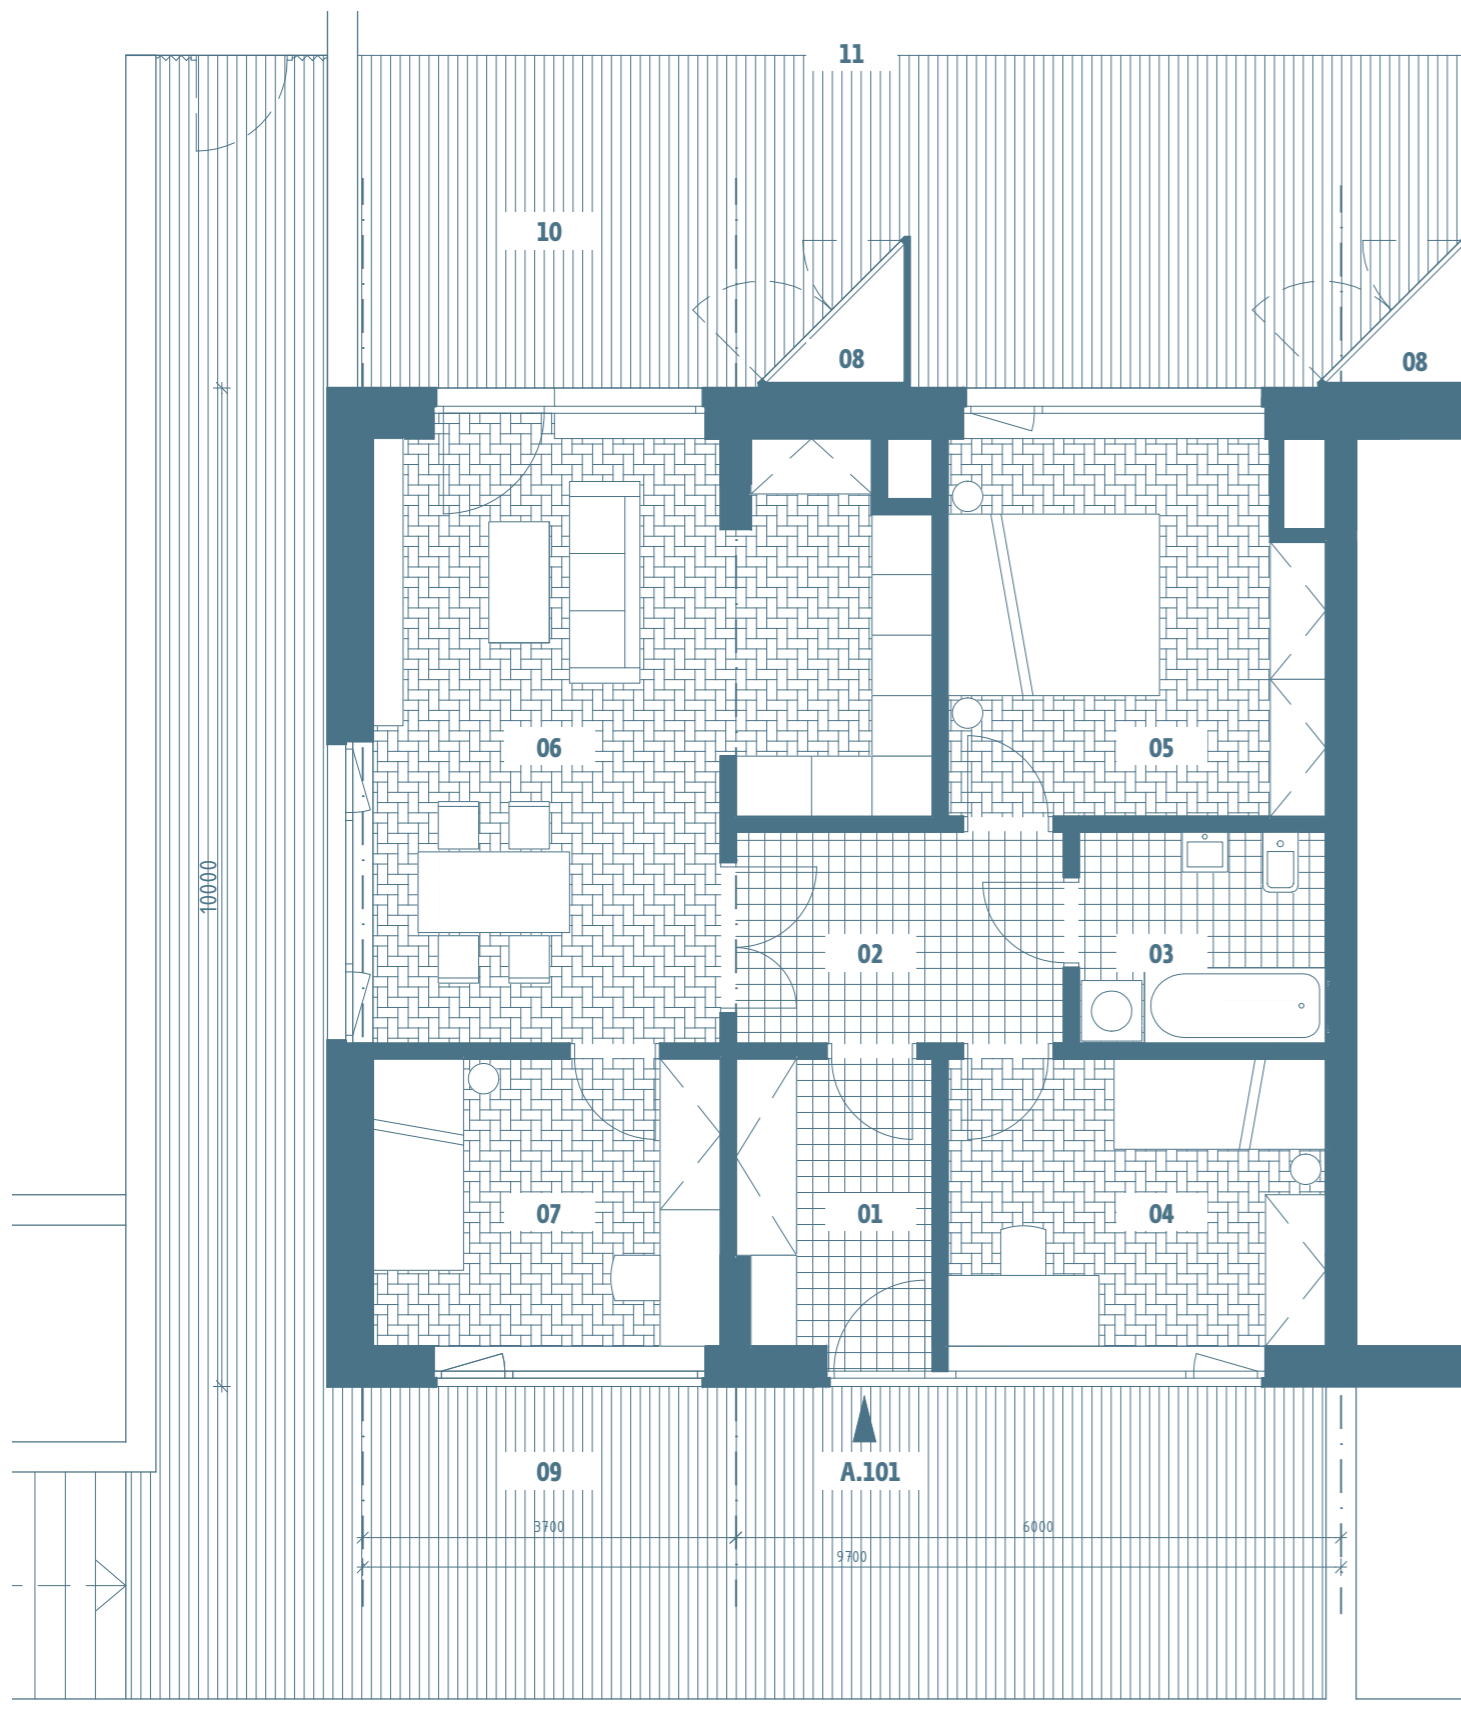

01	předsíň	5,4 m ²
02	chodba	6,8 m ²
03	koupelna	5,1 m ²
04	pokoj	10,5 m ²
05	ložnice	13,5 m ²
06	obývací pokoj s kuchyňským koutem	28,0 m ²
07	pokoj	9,7 m ²
užitná plocha bytu		79,0 m ²
celková plocha bytu		83,5 m²
08	komora	2 x 0,9 m ²
09	vstupní terasa	60,0 m ²
10	terasa	33,0 m ²
11	zahrada	95,0 m ²
	sklep	2,0 m ²

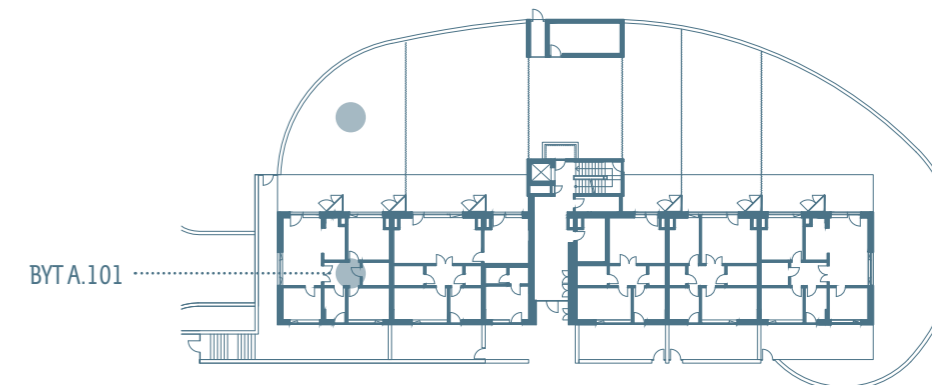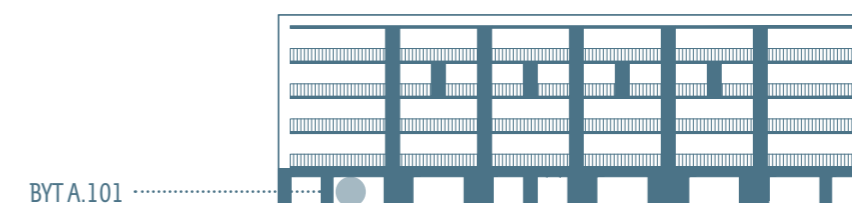

Kontaktní údaje – MTC development s.r.o.

telefon +420 604 544 889
 email: info@bytycomax.cz
 www: www.bytycomax.cz



www.bytycomax.cz

Plochy jednotlivých místností jsou pouze orientační. Vyobrazené zařízení (nábytek, kuchyňská linka, elektrické spotřebiče atd.) v plánech bytů není součástí dodávky. Rozsah dodávky je specifikován ve standardu a finálně pak ve smlouvě.