


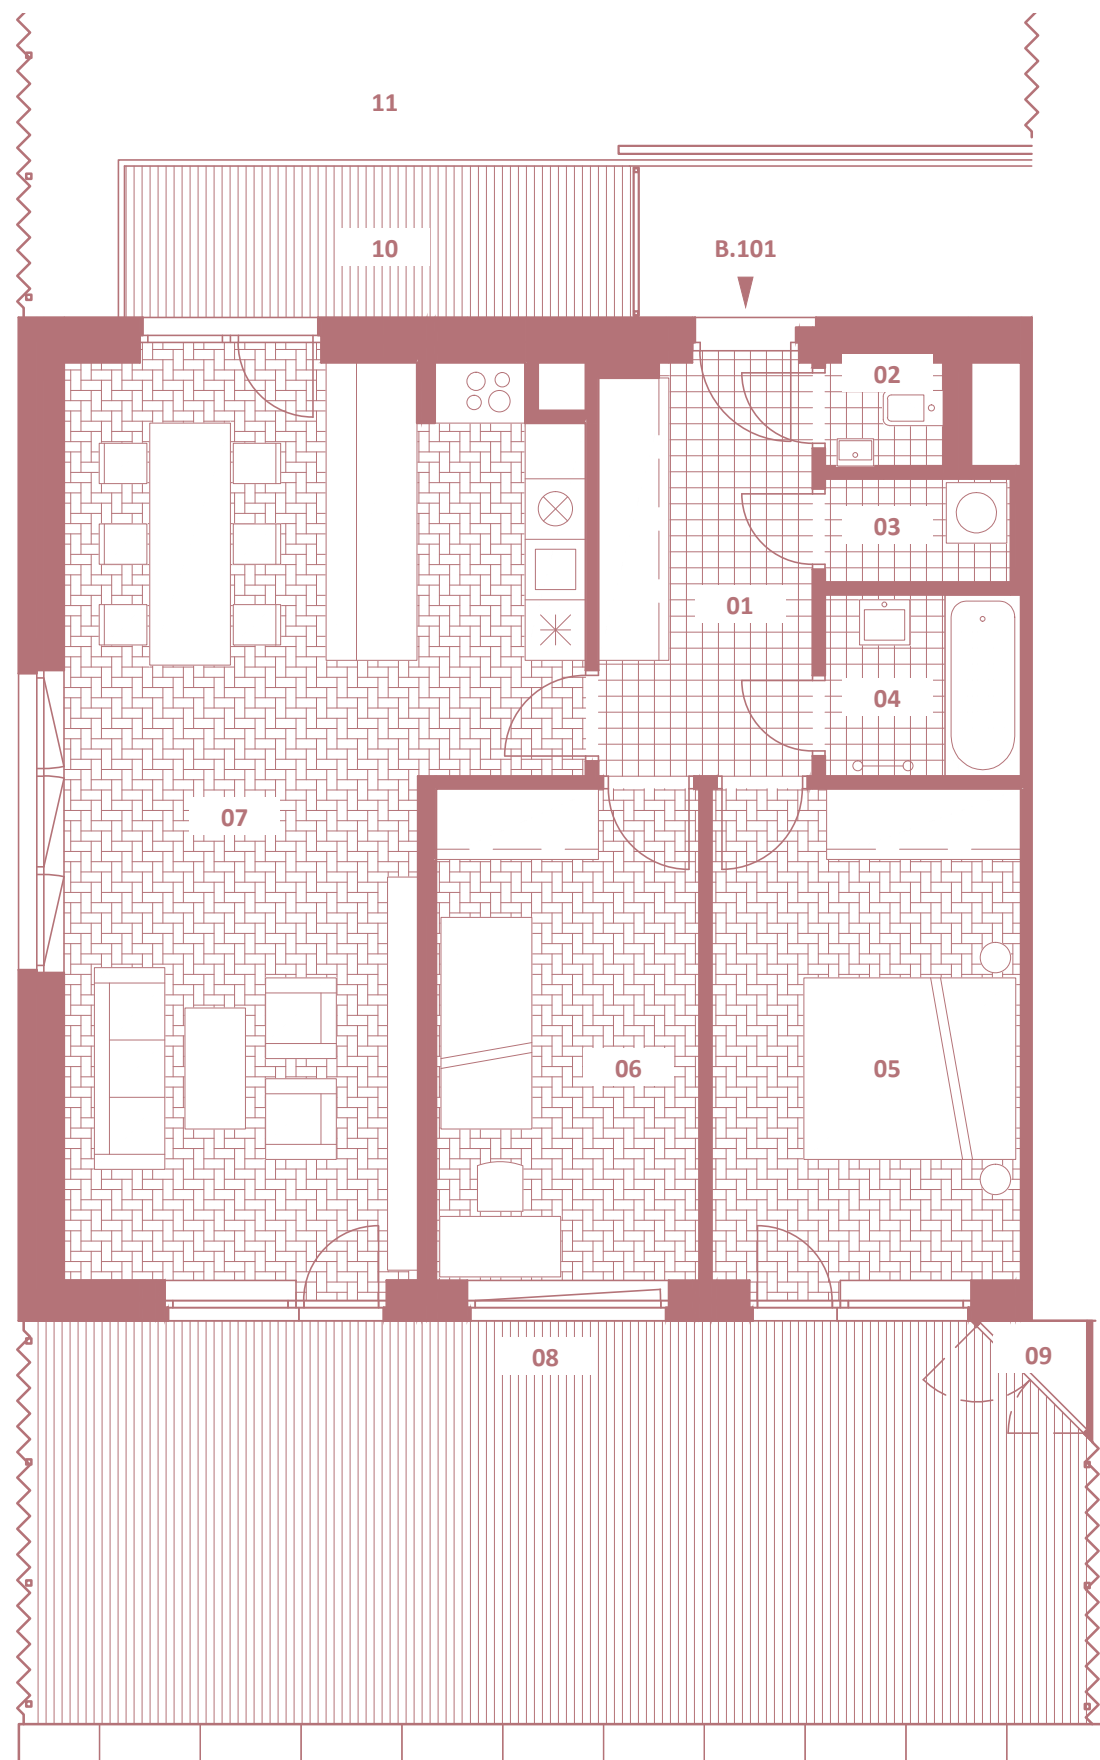


BYTY COMAX

BYT B.101

1.NP, 3+KK, 86,0m²

01	předsíň	8,7 m ²
02	toaleta	1,2 m ²
03	sklad	1,8 m ²
04	koupelna	3,5 m ²
05	pokoj	15,1 m ²
06	pokoj	12,7 m ²
07	obývací pokoj s kuchyňským koutem	38,8 m ²
užitná plocha bytu		81,8 m ²
celková plocha bytu		86,0 m²
08	terasa	41,5 m ²
09	komora	0,5 m ²
10	zahradní terasa	7,5 m ²
11	zahrada	100,0m ²
sklep		2,5 m ²

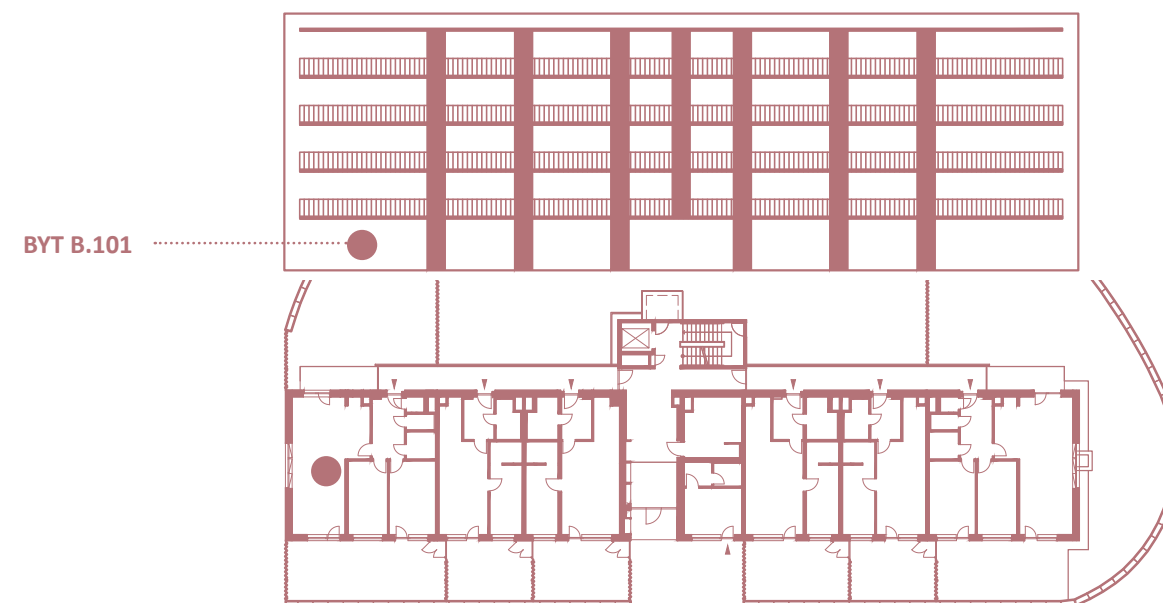

Kontaktní údaje – MTC development s.r.o.

telefon +420 604 544 889
email: info@bytycomax.cz
www: www.bytycomax.cz



www.bytycomax.cz

Plochy jednotlivých místností jsou pouze orientační. Vyobrazené zařízení (nábytek, kuchyňská linka, elektrické spotřebiče atd.) v plánech bytů není součástí dodávky. Tvar jednotlivých místností se může ve skutečnosti lišit dle velikosti instalačních šachet, případně rozvodů TZB. Rozsah dodávky je specifikován ve standardu a finálně pak ve smlouvě. Měřiče tepla a vody jsou umístěny v podhledu (WC, koupelna, technická místnost).